

RUA JOSÉ VICTOR DA FONSECA

Ponto de partida - Estaca E0 - Estacas de 20m em 20m lineares

Trecho Único (E0 a E17)

TOTAL DA ÁREA PAVIMENTAÇÃO = 1.866,00 m²;


SENDO:

BLOQUETE: 1.594,00 m²

SARJETA: 204,00 m² (20,40 m³ de concreto fck 20 MPa)

PLACA DE OBRA:

- Principal: 3,00 X 1,50

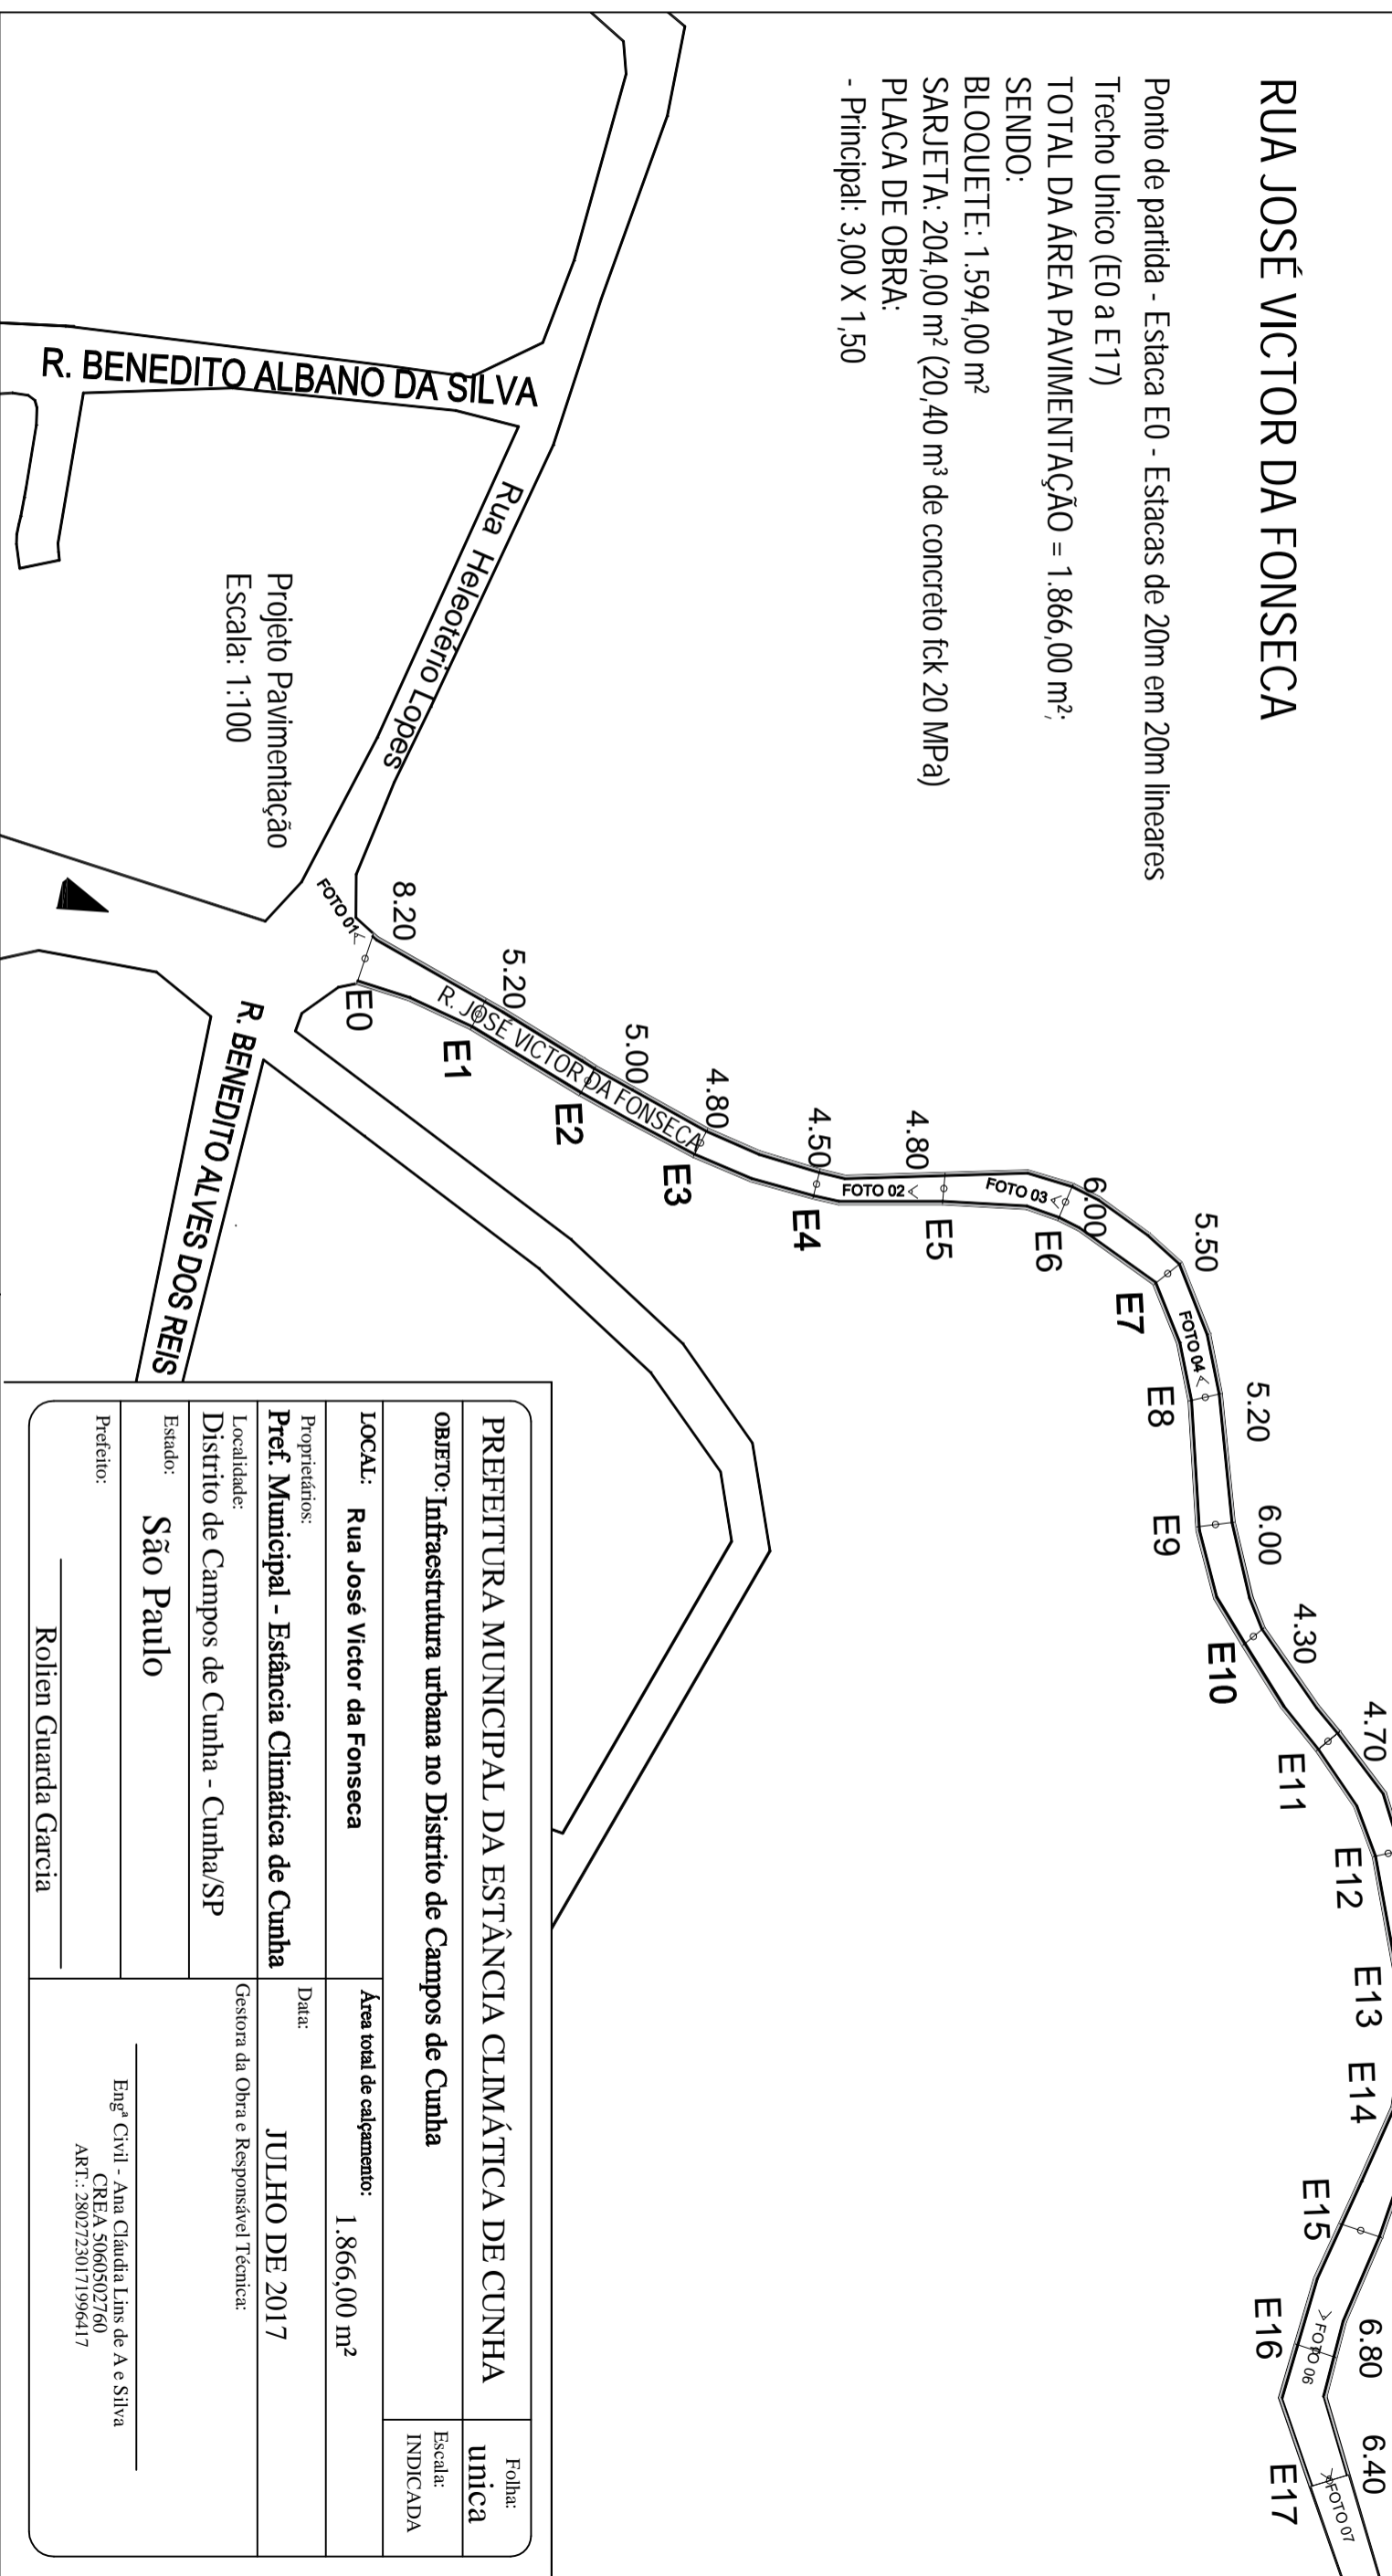

PREFEITURA MUNICIPAL DA ESTÂNCIA CLIMÁTICA DE CUNHA OBJETO: Infraestrutura urbana no Distrito de Campos de Cunha		Folha: única
LOCAL: Rua José Victor da Fonseca	Área total de calçamento: 1.866,00 m ²	Escala: INDICADA
Proprietários: Pref. Municipal - Estância Climática de Cunha	Data: JULHO DE 2017	
Localidade: Distrito de Campos de Cunha - Cunha/SP	Gestora da Obra e Responsável Técnica:	
Estado: São Paulo		
Prefeito: Rolien Guarda Garcia	Eng^o Civil - Ana Cláudia Lins de A e Silva CREA 5060502760 ART.: 28027230171996417	