Detalhe Sarjeta e Guia
S/Escala

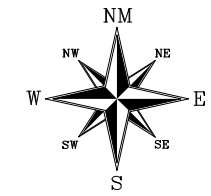

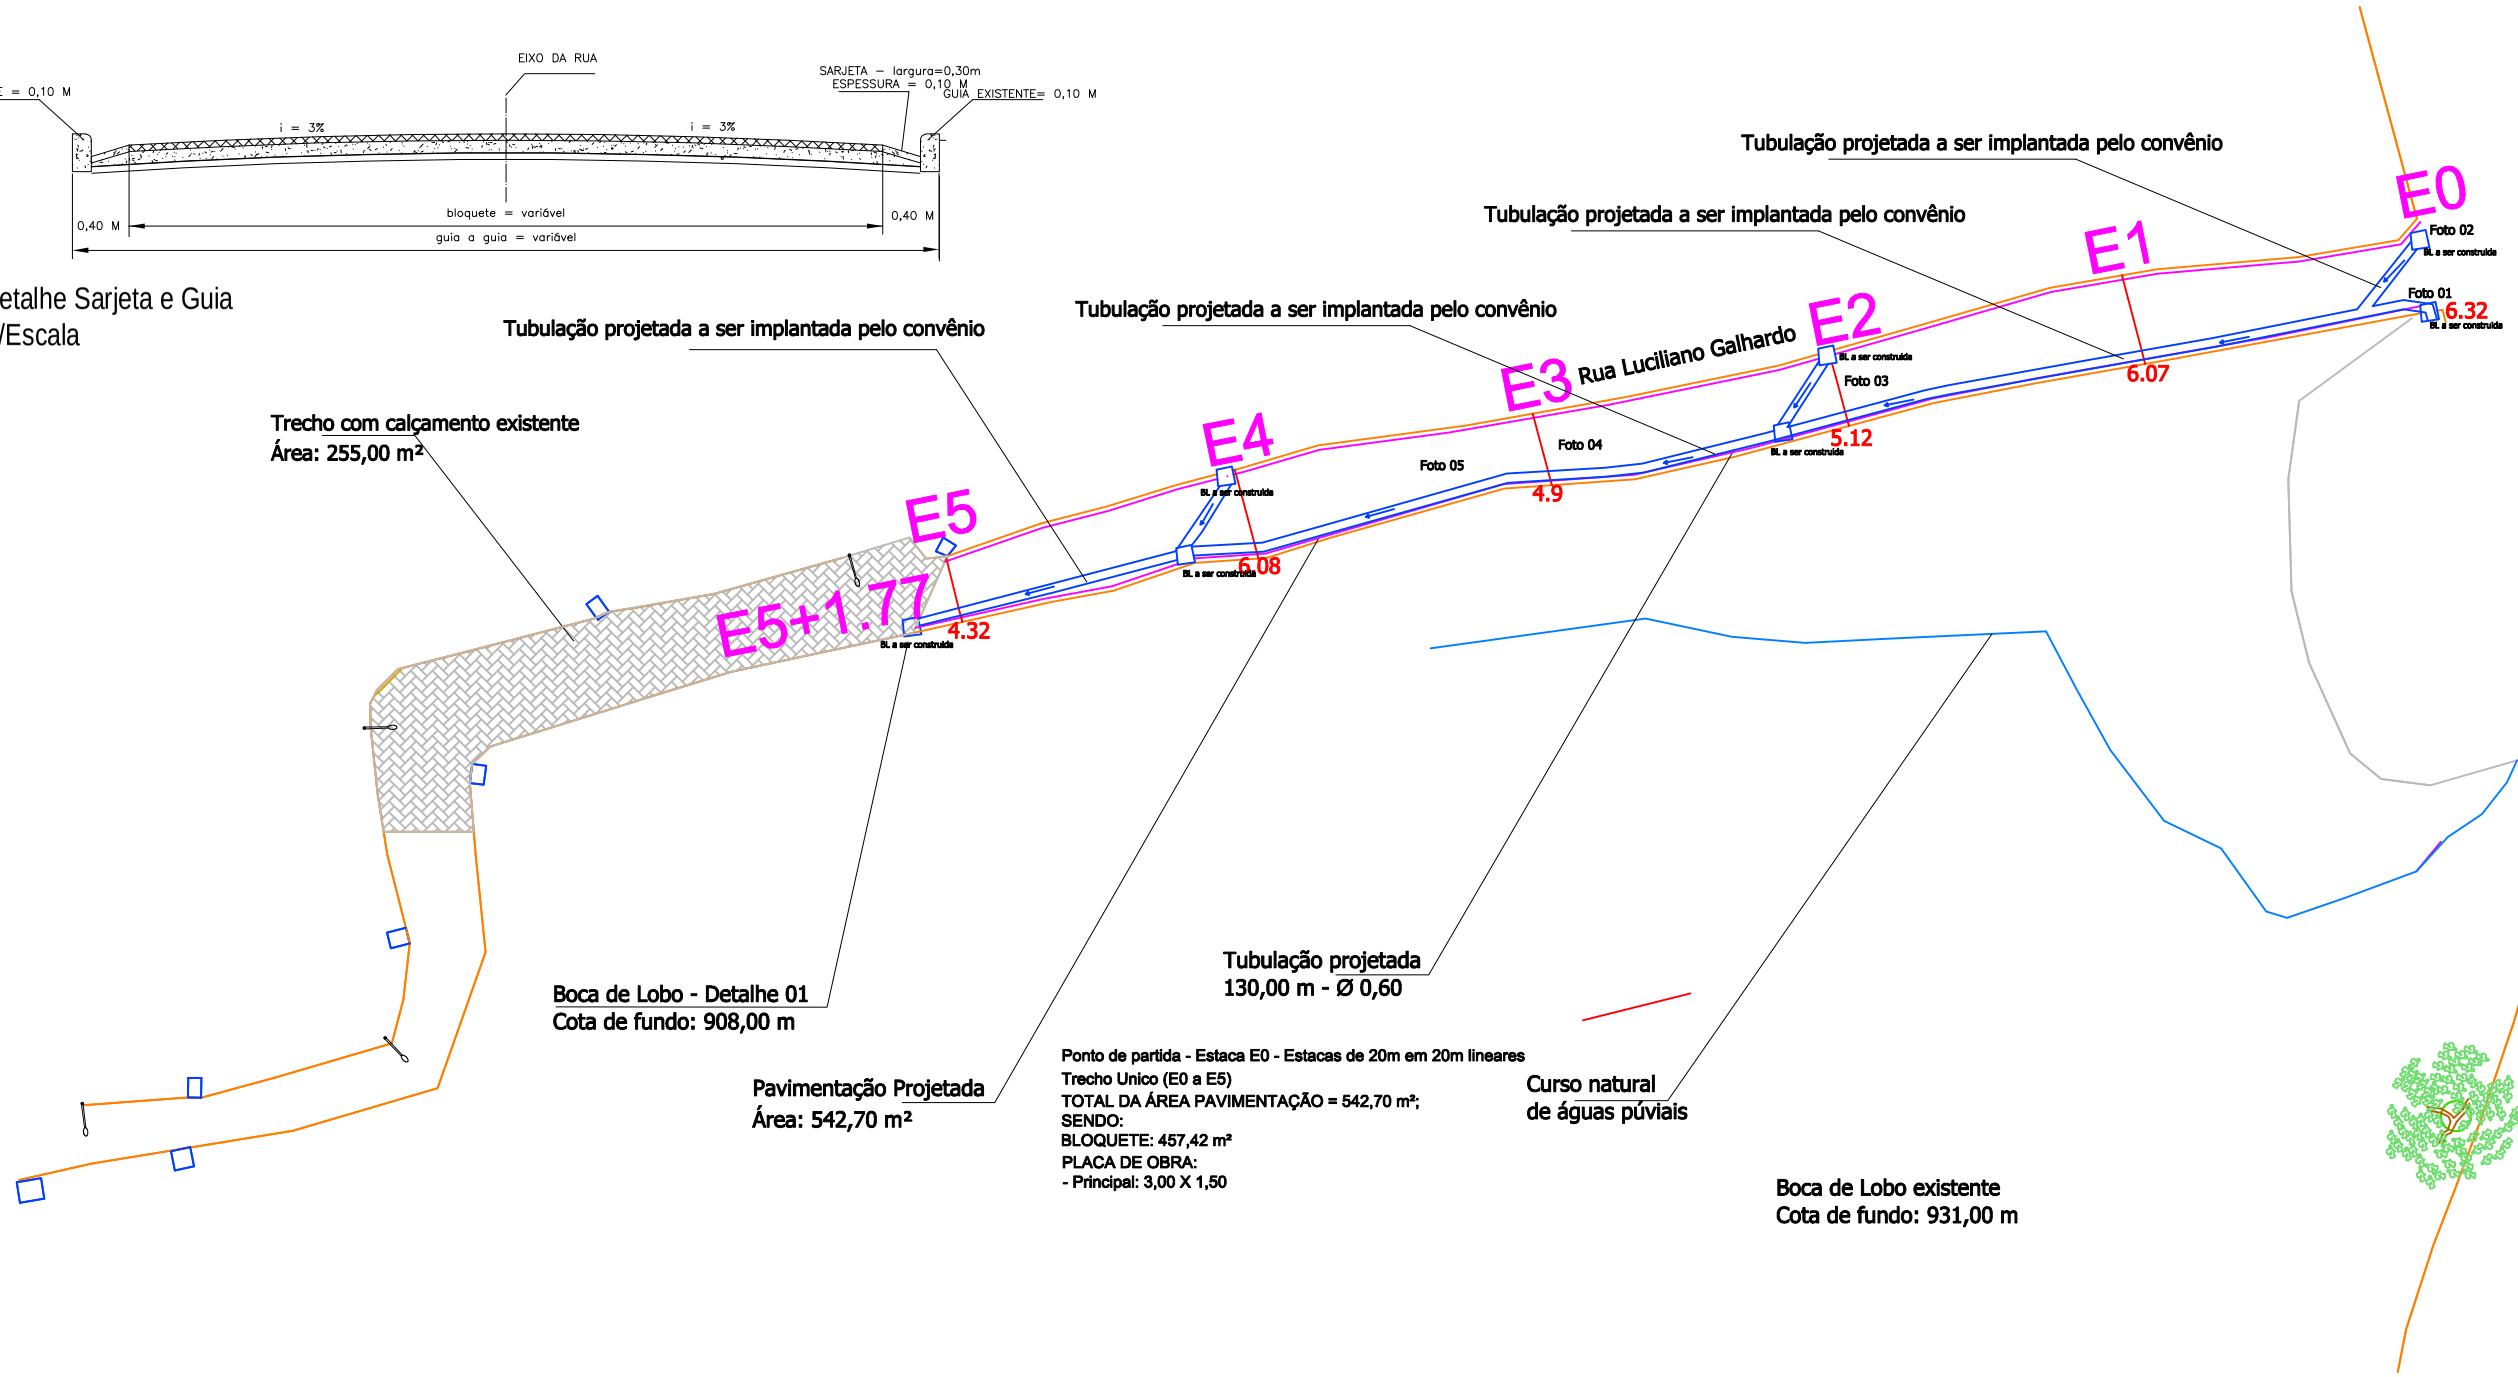

RUA LUCILIANO GALHARDO

Ponto de partida - Estaca E0 - Estacas de 20m em 20m lineares
E0 a E5 + 1,77

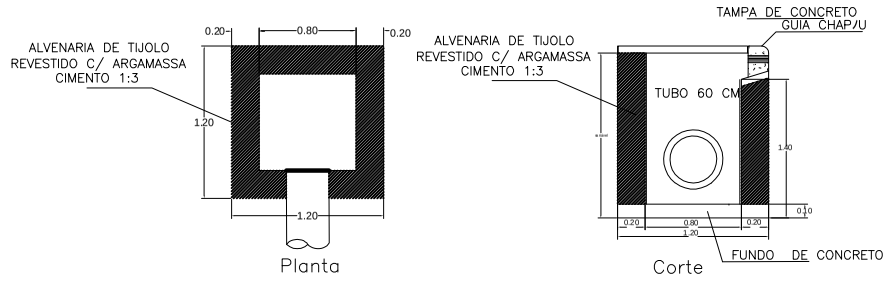

Detalhe Boca de Lobo
S/Escala

PREFEITURA MUNICIPAL DA ESTÂNCIA CLIMÁTICA DE CUNHA	Folha: 2/3
OBJETO: INFRAESTRUTURA URBANA	Escala: 1:500
LOCAL: RUA LUCILIANO GALHARDO	Área total de calçamento: 518,40 m²
Proprietários: Pref. Municipal - Estância Climática de Cunha	Data: AGOSTO DE 2019
Localidade: Cunha	Gestora da Obra e Responsável Técnica:
Estado: São Paulo	
Prefeito: Rolien Guarda Garcia	Engº Civil - Joel Almir dos Santos Ferraz CREA 5069912041 ART.: 28027230190983245

Formato A3