


Detalhe Sarjeta e Guia
S/Escala

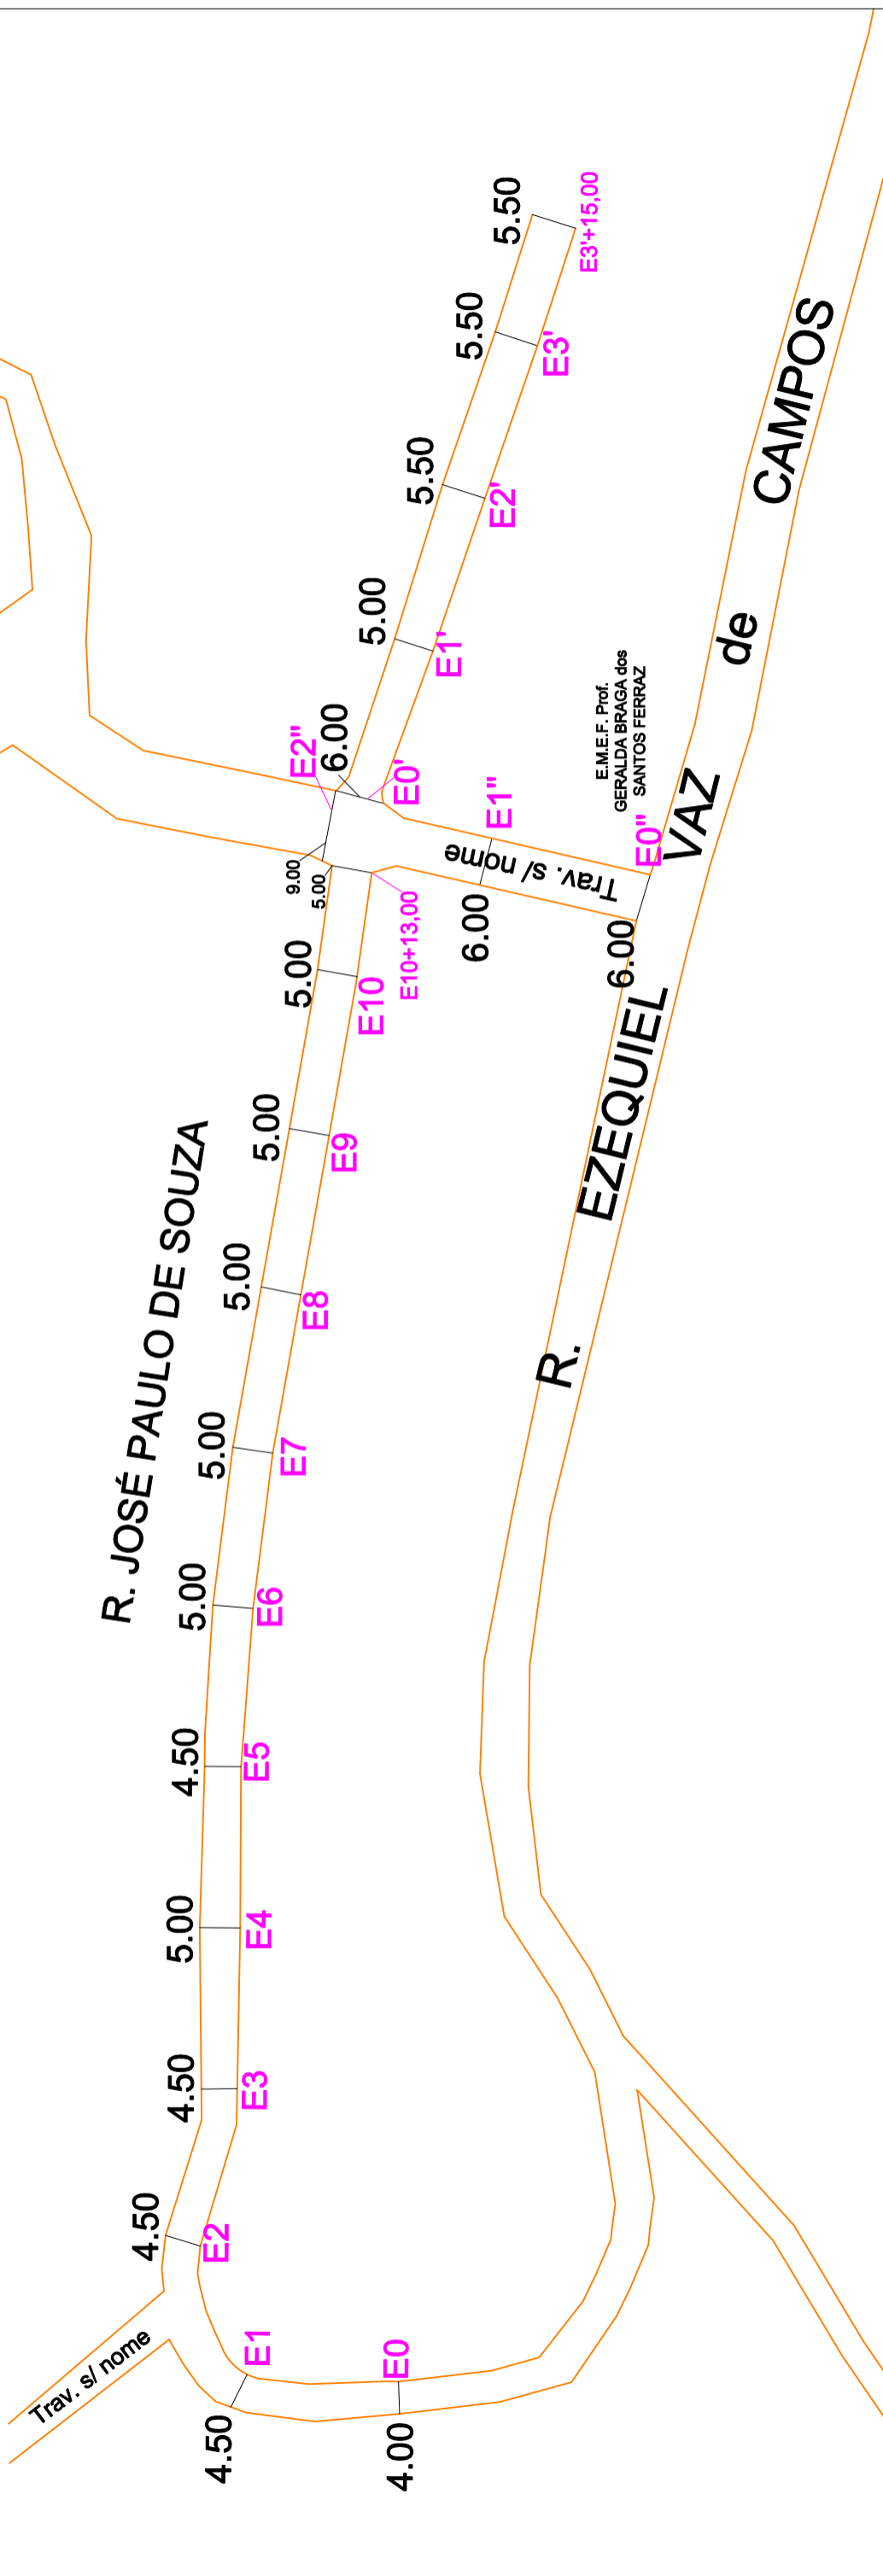

E.M.E.F. Prof.
GERALDA BRAGA dos
SANTOS FERRAZ

RUA JOSÉ PAULO DE SOUZA

Ponto de partida - Estaca E0 - Estacas de 20m em 20m lineares
 E0 a E10 + 13,00
 E0' a E3' + 15,00
 E0'' a E2''

PREFEITURA MUNICIPAL DA ESTÂNCIA CLIMÁTICA DE CUNHA		Folha: 3/3
OBJETO: INFRAESTRUTURA URBANA		Escala: 1:1250
LOCAL: RUA JOSÉ PAULO DE SOUZA	Área total de calçamento: 1.692,50 m ²	
Proprietários: Prof. Municipal - Estância Climática de Cunha	Data: AGOSTO DE 2019	
Localidade: Cunha	Gestora da Obra e Responsável Técnica:	
Estado: São Paulo		
Prefeito: Rolien Guarda Garcia		
		Eng° Civil - Joel Almir dos Santos Ferraz CREA 5069912041 ART.: 28027230190983245